





\*\*\* Cad Planungsbüro Blum  
\*\*\* www.blum-planungsbuero.de \*\*\*

\*\*\* ENTWURFSPLANUNG M. 1:100  
\*\*\* Hier verkleinert dargestellt! \*\*\*

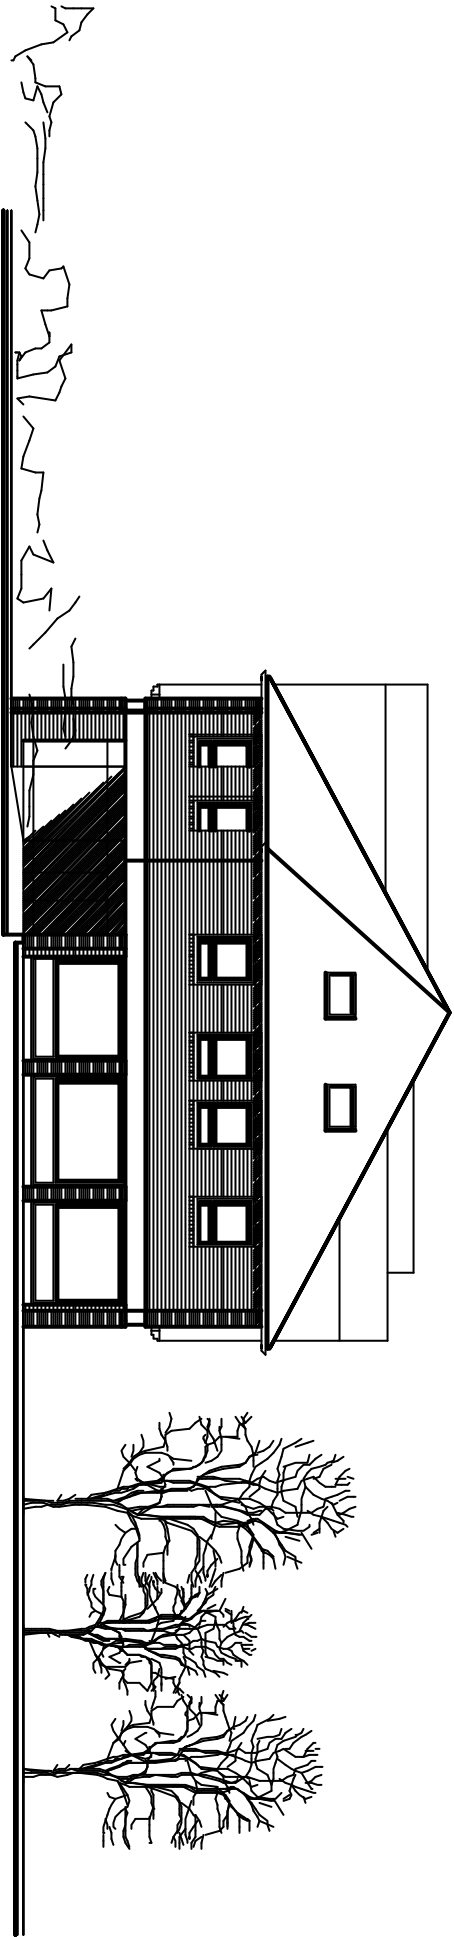

NORDSEITEN

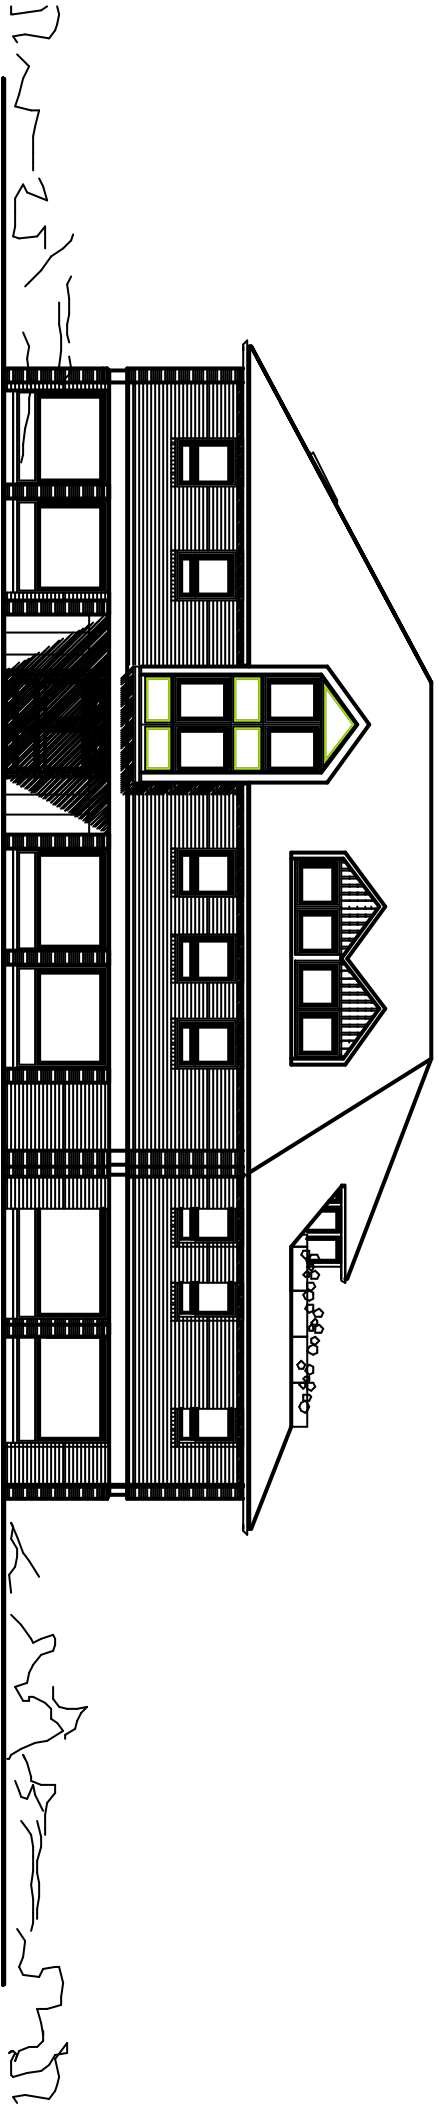

SÜDSEITEN

\*\*\* WOHN- UND GESCHÄFTSHAUS \*\*\*

